

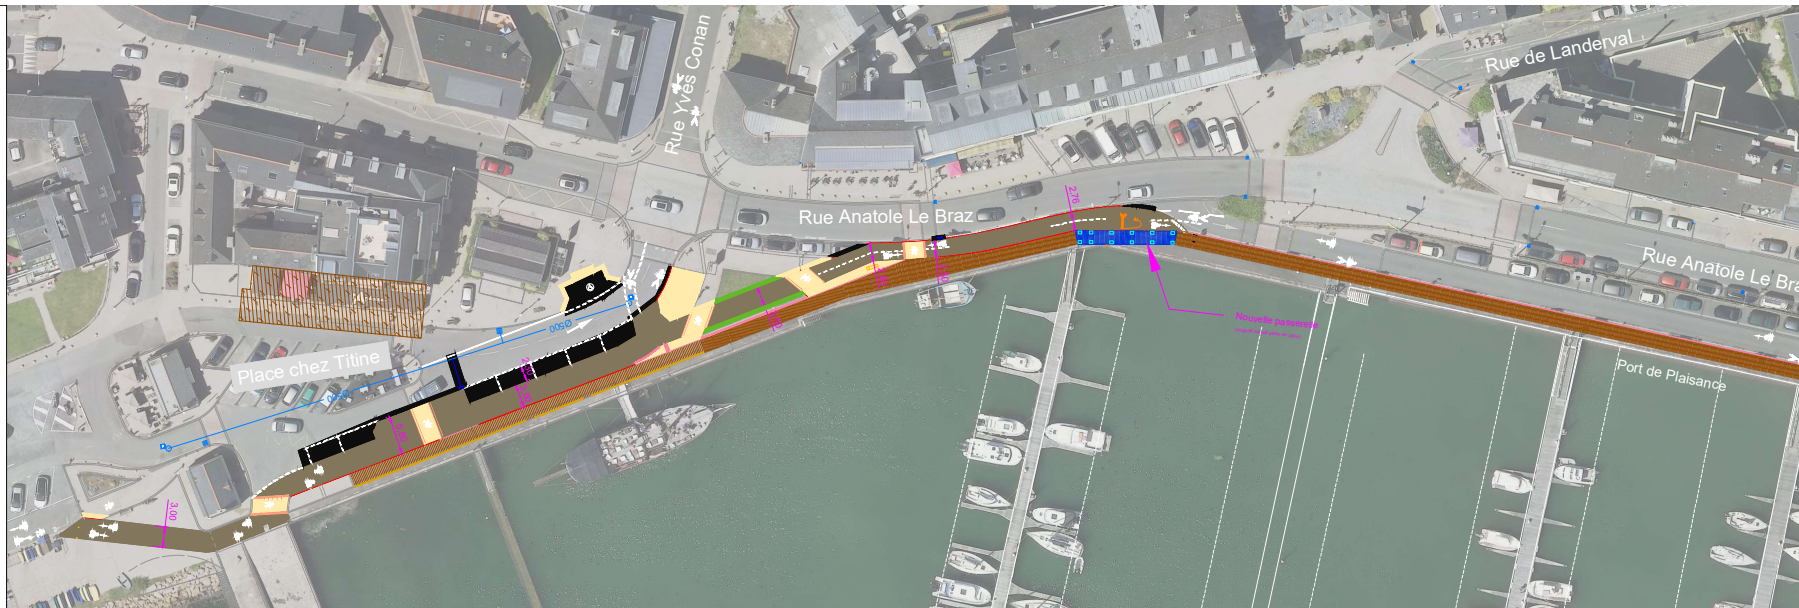


Schéma cyclable 2024

Rade - Trestrignel - Centre-ville Plan projet (VRD)

Dessiné par: R. LE COZ Ech: 1/300

Ind	Date	Commentaires
A	20/06/24	Première édition



Légende

- Bordure granit de la clarté 15x25
- Bordure restant en place
- Mobilier
- Bande résine gravillonnée
- Travaux Eau Pluviale à prévoir
- Réseau Eau Pluviale existant
- Béton Bitumineux GOASQ 0/10 non poncé
- Béton Bitumineux GOASQ poncé
- Enrobé BBSG 0/10
- Enrobé beige
- Pavage
- Terre Végétale
- Poteau signalisation avec massif à créer

